

Projekt

z dnia 10 lutego 2021 r.

Zatwierdzony przez

**UCHWAŁA NR XXV/.../2021
RADY GMINY NOWE MIASTO LUBAWSKIE**

z dnia 18 lutego 2021 r.

w sprawie uchwalenia miejscowego planu zagospodarowania przestrzennego gminy Nowe Miasto Lubawskie w obrębie geodezyjnym Bratian

Na podstawie art. 18 ust. 2 pkt 5 ustawy z dnia 8 marca 1990 r. o samorządzie gminnym (tekst jedn. Dz. U. z 2020 r., poz. 713) oraz art. 20 ust. 1 ustawy z dnia 27 marca 2003 r. o planowaniu i zagospodarowaniu przestrzennym (tekst jedn. Dz. U. z 2020 r., poz. 293 z późn. zm.), w związku z Uchwałą X/83/2019 Rady Gminy Nowe Miasto Lubawskie z dnia 31 października 2019 r. w sprawie przystąpienia do sporządzenia miejscowego planu zagospodarowania przestrzennego gminy Nowe Miasto Lubawskie w obrębie geodezyjnym Bratian, stwierdzając, że ustalenia planu nie naruszają ustaleń Studium uwarunkowań i kierunków zagospodarowania przestrzennego gminy Nowe Miasto Lubawskie, przyjętego uchwałą nr XX/34/2000 Rady Gminy Nowe Miasto Lubawskie z/s w Mszanowie z dnia 11 grudnia 2000 r., zmienionego uchwałą nr XXV/117/05 Rady Gminy Nowe Miasto Lubawskie z/s w Mszanowie z dnia 29 marca 2005 r., uchwałą nr XXXII/182/2013 Rady Gminy Nowe Miasto Lubawskie z/s w Mszanowie z dnia 6 marca 2013 r. oraz uchwałą nr IX/70/2019 Rady Gminy Nowe Miasto Lubawskie z dnia 25 lipca 2019 r., Rada Gminy Nowe Miasto Lubawskie uchwała, co następuje:

**Rozdział 1.
Przepisy ogólne**

§ 1. 1. Uchwała się miejscowy plan zagospodarowania przestrzennego gminy Nowe Miasto Lubawskie w obrębie geodezyjnym Bratian, zwany dalej planem.

2. Granice opracowania planu obejmują działki nr 736/3 i 736/30 o powierzchni 1,505 ha, położone w obrębie geodezyjnym Bratian.

§ 2. Integralną częścią niniejszej uchwały są następujące załączniki:

- 1) rysunek planu w skali 1:1000, stanowiący załącznik nr 1 do uchwały;
- 2) rozstrzygnięcie o sposobie rozpatrzenia nieuwzględnionych uwag do projektu planu, stanowiące załącznik nr 2 do uchwały;
- 3) rozstrzygnięcie o sposobie realizacji zapisanych w planie inwestycji z zakresu infrastruktury technicznej, które należą do zadań własnych gminy oraz zasadach ich finansowania, zgodnie z przepisami o finansach publicznych, stanowiące załącznik nr 3 do uchwały;
- 4) dane przestrzenne miejscowego planu zagospodarowania przestrzennego, stanowiące załącznik nr 4.

§ 3. Niżej wymienione określenia użyte w niniejszej uchwale należy rozumieć następująco:

- 1) aglomeracja – w rozumieniu przepisów ustawy z dnia 20 lipca 2017 r. Prawo wodne;
- 2) dach stromy – dach dwu- lub wielospadowy o kącie nachylenia głównych połaci dachowych w przedziale 30° - 45°;
- 3) nieprzekraczalna linia zabudowy – wyznaczona na rysunku planu linia, której nie może przekroczyć żaden element budynku;
- 4) powierzchnia biologicznie czynna – teren biologicznie czynny w rozumieniu przepisów odrębnych dotyczących warunków technicznych, jakim powinny odpowiadać budynki i ich usytuowanie;
- 5) poziom terenu – w rozumieniu przepisów odrębnych dotyczących warunków technicznych, jakim powinny odpowiadać budynki i ich usytuowanie;

- 6) przepisy odrębne – przepisy ustaw wraz z przepisami aktów wykonawczych oraz inne obowiązujące przepisy;
- 7) przeznaczenie dopuszczalne – przeznaczenie inne niż podstawowe, dopuszczone na warunkach określonych planem;
- 8) przeznaczenie podstawowe – jedyne lub przeważające w sposób ustalony planem przeznaczenie terenu;
- 9) przeznaczenie uzupełniające – przeznaczenie, które uzupełnia lub wzbogaca przeznaczenie podstawowe;
- 10) system NCS – opatentowany system opisywania barwy, charakteryzujący się jej definiowaniem poprzez wskazanie udziału i stopnia nasycenia składowych dwóch kolorów achromatycznych (czerni S i bieli W) oraz czterech chromatycznych (żółtego Y, czerwonego R, niebieskiego B i zielonego G);
- 11) teren – fragment obszaru planu o określonym przeznaczeniu oraz o określonych zasadach zagospodarowania, wydzielony na rysunku planu liniami rozgraniczającymi i oznaczony symbolem literowym lub cyfrowym i literowym;
- 12) uchwała – niniejsza uchwała Rady Gminy Nowe Miasto Lubawskie;
- 13) usługi nieuciążliwe – działalność usługowa lub rzemieślnicza, której ewentualne uciążliwe oddziaływanie zamyka się w granicach działki własnej, gdzie działalność się odbywa;
- 14) ustawa – ustawa o planowaniu i zagospodarowaniu przestrzennym;
- 15) wysokość zabudowy – w odniesieniu do budynków – wysokość mierzona zgodnie z §6 Rozporządzenia Ministra Infrastruktury z dnia 12 kwietnia 2002 r. w sprawie warunków technicznych, jakim powinny odpowiadać budynki i ich usytuowanie; w odniesieniu do pozostałych obiektów budowlanych – wysokość mierzona od poziomu terenu usytuowania obiektu do najwyższej położonego elementu obiektu.

§ 4. W planie ustala się:

- 1) przeznaczenie terenów oraz linie rozgraniczające tereny o różnym przeznaczeniu lub różnych zasadach zagospodarowania;
- 2) zasady ochrony i kształtowania ładu przestrzennego;
- 3) zasady ochrony środowiska, przyrody i krajobrazu oraz zasady kształtowania krajobrazu;
- 4) zasady ochrony dziedzictwa kulturowego i zabytków, w tym krajobrazów kulturowych, oraz dóbr kultury współczesnej;
- 5) wymagania wynikające z potrzeb kształtowania przestrzeni publicznych;
- 6) zasady kształtowania zabudowy oraz wskaźniki zagospodarowania terenu;
- 7) granice i sposoby zagospodarowania terenów lub obiektów podlegających ochronie, na podstawie odrębnych przepisów;
- 8) szczegółowe zasady i warunki scalania i podziału nieruchomości;
- 9) szczególne warunki zagospodarowania terenów oraz ograniczenia w ich użytkowaniu, w tym zakaz zabudowy;
- 10) zasady modernizacji, rozbudowy i budowy systemów komunikacji i infrastruktury technicznej;
- 11) sposób i termin tymczasowego zagospodarowania, urządzania i użytkowania terenów;
- 12) stawki procentowe, na podstawie których ustala się opłatę, o której mowa w art. 36 ust. 4 ustawy.

§ 5. 1. Następujące oznaczenia graficzne na rysunku planu są ustaleniami planu:

- 1) granica obszaru objętego planem;
- 2) linie rozgraniczające tereny o różnym przeznaczeniu lub różnych zasadach zagospodarowania;
- 3) nieprzekraczalne linie zabudowy;
- 4) zwymiarowane odległości określone w metrach;
- 5) przeznaczenie terenów.

2. Oznaczenia graficzne na rysunku planu nie wymienione w ust. 1 mają charakter informacyjny.

Rozdział 2.

Przeznaczenie terenów w planie

§ 6. 1. Użyte w uchwale i na rysunku planu symbole terenu oznaczają:

- 1) MN/U – teren zabudowy mieszkaniowo-usługowej;
- 2) U – teren zabudowy usługowej;
- 3) KDW – teren drogi wewnętrznej.

Rozdział 3.

Zasady ochrony i kształtowania ład przestrzennego

§ 7. Ustalenia w zakresie sytuowania budynków:

- 1) sytuowanie jednego budynku mieszkalnego na jednej działce budowlanej;
- 2) nieprzekraczalne linie zabudowy według rysunku planu; w miejscach, gdzie nie oznaczono nieprzekraczalnej linii zabudowy, odległości od granic działki należy przyjmować zgodnie z przepisami odrębnymi.

§ 8. Ustalenia w zakresie wysokości zabudowy:

- 1) maksymalna wysokość budynków – według ustaleń szczegółowych dla terenów;
- 2) maksymalna wysokość masztów i słupów, z wyłączeniem obiektów z zakresu łączności publicznej – 12 m;
- 3) maksymalna wysokość pozostałych obiektów budowlanych, z wyłączeniem ogrodzeń i obiektów małej architektury – 3 m.

§ 9. Ustalenia w zakresie kolorystyki obiektów budowlanych:

- 1) dla pokryć dachów stromych:
 - a) materiał pokrycia dachowego: dachówka ceramiczna, cementowa, blacho dachówka lub gont bitumiczny,
 - b) kolorystyka dachów:
 - dla barwionych materiałów: odcienie ceglastego, czerwonego, brązowego – w systemie NCS kolory od „Y10R” do „Y80R” o odcieniach mieszczących się w przedziale od 2010 do 8010; odcienie szarości – w systemie NCS kolor „N” o odcieniach mieszczących się w przedziale od 2000 do 6000,
 - dla niebarwionych materiałów – ich kolor naturalny;
- 2) dla elewacji budynków:
 - a) dla barwionych materiałów elewacyjnych: kolor biały, jasne odcienie szarego – w systemie NCS kolor „N” o odcieniach mieszczących się w przedziale od 0500 do 2500 oraz jasne odcienie beżowego i żółtego - w systemie NCS kolory od „Y”, do „Y20R” o odcieniach mieszczących się w przedziale od 0505 do 0540 i od 1005 do 1040,
 - b) dla niebarwionych materiałów elewacyjnych takich jak drewno, kamień, cegła, metal, szkło – ich kolor naturalny,
 - c) dopuszcza się, aby do 10% powierzchni elewacji budynków stanowiły barwy zastrzeżonych znaków firmowych;
- 3) ustalenia pkt 2 nie dotyczą stolarki okiennej i drzwiowej.

Rozdział 4.

Zasady ochrony środowiska, przyrody i krajobrazu oraz zasady kształtowania krajobrazu

§ 10. Dopuszczalne poziomu hałasu w środowisku, określone w przepisach odrębnych, dla terenu oznaczonego symbolem MN/U należy stosować jak dla terenów zabudowy mieszkaniowej jednorodzinnej, dla terenu oznaczonego symbolem U należy stosować jak dla terenów mieszkaniowo-usługowych.

Rozdział 5.

Zasady ochrony dziedzictwa kulturowego i zabytków, w tym krajobrazów kulturowych, oraz dóbr kultury współczesnej

§ 11. W granicach obszaru objętego planem nie występują obiekty chronione lub wymagające ochrony.

Rozdział 6.

Wymagania wynikające z potrzeb kształtowania przestrzeni publicznych

§ 12. W granicach obszaru objętego planem nie występują przestrzenie publiczne.

Rozdział 7.

Granice i sposoby zagospodarowania terenów lub obiektów podlegających ochronie, na podstawie odrębnych przepisów

§ 13. 1. W granicach obszaru objętego planem nie występują tereny lub obiekty podlegające ochronie, na podstawie odrębnych przepisów, tereny górnicze, a także obszary szczególnego zagrożenia powodzią, obszary osuwania się mas ziemnych.

2. Na dzień sporządzenia planu nie został sporządzony audyt krajobrazowy i nie zostały określone krajobrazy priorytetowe.

Rozdział 8.

Szczegółowe zasady i warunki scalania i podziału nieruchomości

§ 14. Ustalenia w zakresie szczegółowych zasad i warunków scalania i podziału nieruchomości:

1. Nie wyznacza się granic obszarów wymagających przeprowadzenia scaleń i podziałów nieruchomości w rozumieniu przepisów odrębnych.

2. Parametry działek uzyskiwanych w wyniku scalania i podziału nieruchomości:

1) minimalna powierzchnia działki:

a) dla terenu MN/U – 1000 m²,

b) dla terenu U – 1500 m²;

2) minimalna szerokość frontu działki:

a) dla terenu MN/U – 25 m,

b) dla terenu U – 35 m;

3) kąt położenia granic działek w stosunku do pasa drogowego: 85° - 95°.

Rozdział 9.

Szczególne warunki zagospodarowania terenów oraz ograniczenia w ich użytkowaniu, w tym zakaz zabudowy

§ 15. W granicach obszaru objętego planem nie występują ograniczenia w użytkowaniu terenów.

Rozdział 10.

Zasady modernizacji, rozbudowy i budowy systemów komunikacji

§ 16. Ustalenia w zakresie zasad modernizacji, rozbudowy i budowy systemów komunikacji:

1. Powiązanie obszaru planu z układem zewnętrznym za pośrednictwem istniejących dróg gminnych i wewnętrznych oraz projektowanej drogi wewnętrznej.

2. Obsługa komunikacyjna poszczególnych nieruchomości z istniejących i projektowanych dróg wewnętrznych.

3. Zasady obsługi parkingowej:

1) potrzeby parkingowe należy zapewnić w granicach działki budowlanej inwestycji, na powierzchni terenu lub w garażu;

2) dla zabudowy mieszkaniowej jednorodzinnej ustala się 2 miejsca do parkowania na jedno mieszkanie lub jeden lokal mieszkalny;

3) dla zabudowy usługowej ustala się 3 miejsca na 100 m² powierzchni użytkowej, przy czym dla obiektów o powierzchni użytkowej mniejszej niż 100 m² ustala się 2 miejsca;

4) realizacja miejsc postojowych przeznaczonych na parkowanie pojazdów zaopatrzonych w kartę parkingową zgodnie z przepisami odrębnymi.

Rozdział 11.

Zasady modernizacji, rozbudowy i budowy systemów infrastruktury technicznej

§ 17. 1. Ustalenia w zakresie zaopatrzenia w wodę – zaopatrzenie w wodę z sieci wodociągowej zasilanej z ujęć zlokalizowanych poza obszarem planu;

2. Ustalenia w zakresie kanalizacji sanitarnej:

- 1) odprowadzanie ścieków komunalnych do sieci kanalizacji sanitarnej;
- 2) ze względu na położenie obszaru planu poza aglomeracją, do czasu realizacji sieci kanalizacji sanitarnej, dopuszcza się odprowadzanie ścieków do instalacji lub urządzeń zgodnie z przepisami odrębnymi.

3. Ustalenia w zakresie odprowadzania wód opadowych i roztopowych:

- 1) zagospodarowanie wód opadowych i roztopowych w granicach działki budowlanej, poprzez ich odprowadzenie do gruntu, do studni chłonnych lub do zbiorników retencyjnych;
- 2) wody opadowe i roztopowe pochodzące z powierzchni zanieczyszczonych o nieprzepuszczalnej nawierzchni należy odprowadzić do gruntu lub studni chłonnych po uprzednim oczyszczeniu w stopniu określonym w przepisach odrębnych;
- 3) zakaz kształtowania powierzchni działek w sposób mogący powodować spływ wody na sąsiednie tereny lub tworzenie się na sąsiednich terenach zastoin wody na skutek podniesienia poziomu gruntu.

4. Ustalenia w zakresie zaopatrzenia w energię elektryczną:

- 1) zaopatrzenie w energię elektryczną z sieci elektroenergetycznej średniego i niskiego napięcia;
- 2) dopuszcza się budowę i użytkowanie indywidualnych źródeł zaopatrzenia w energię elektryczną wykorzystujących odnawialne źródła energii (w formie mikroinstalacji), z wyłączeniem siłowni wiatrowych.

5. Ustalenia w zakresie zaopatrzenia w gaz:

- 1) zaopatrzenie w gaz z sieci gazowej;
- 2) w zabudowie mieszkaniowej jednorodzinnej dopuszcza się budowę i użytkowanie indywidualnego źródła zaopatrzenia w gaz płynny (LPG) do czasu objęcia działki budowlanej siecią gazową.

6. Ustalenia w zakresie zaopatrzenia w ciepło:

- 1) zaopatrzenie w ciepło z indywidualnych urządzeń wykorzystujących konwencjonalne lub odnawialne źródła ciepła, spełniających wymagania przepisów odrębnych;
- 2) niedopuszczalne jest stosowanie urządzeń, rozwiązań technicznych i technologii, które nie zapewniają wymaganych przepisami poziomów emisji.

7. Ustalenia w zakresie obsługi telekomunikacyjnej – dostęp do sieci telekomunikacyjnych poprzez infrastrukturę telekomunikacyjną.

8. Ustalenia w zakresie gospodarowania odpadami – zgodnie z obowiązującym regulaminem utrzymania czystości i porządku w gminie.

Rozdział 12.

Sposób i termin tymczasowego zagospodarowania, urządzania i użytkowania terenów

§ 18. Dopuszcza się utrzymanie dotychczasowego sposobu użytkowania terenów i obiektów budowlanych do czasu ich zagospodarowania zgodnie z planem.

Rozdział 13.

Ustalenia szczegółowe

§ 19. Ustalenia dla terenu oznaczonego na rysunku planu symbolem MN/U:

1) przeznaczenie terenu:

- a) podstawowe – zabudowa mieszkaniowa jednorodzinna wolnostojąca,
- b) dopuszczalne – usługi nieuciążliwe,
- c) uzupełniające – obiekty i urządzenia infrastruktury technicznej służące obsłudze terenu;

- 2) warunki dla przeznaczenia dopuszczalnego:
 - a) realizacja usług nieuciążliwych wyłącznie w formie wbudowanej w budynek mieszkalny jednorodzinny,
 - b) powierzchnia zajęta pod usługi nie może przekraczać 40% powierzchni całkowitej budynku;
- 3) wskaźniki kształtowania zabudowy i zagospodarowania terenu:
 - a) maksymalna wysokość budynków:
 - dla budynków mieszkalnych – 9 m,
 - dla budynków gospodarczych i garaży – 5 m,
 - b) forma dachu i ukształtowanie połaci dachowych – dachy strome,
 - c) minimalna intensywność zabudowy – 0,06,
 - d) maksymalna intensywność zabudowy – 0,6,
 - e) maksymalna powierzchnia zabudowy – 30% powierzchni działki budowlanej,
 - f) minimalny udział procentowy powierzchni biologicznie czynnej – 60% powierzchni działki budowlanej;
- 4) minimalna powierzchnia nowo wydzielanych działek budowlanych z podziału nieruchomości – 1000 m².

§ 20. Ustalenia dla terenu oznaczonego na rysunku planu symbolem U:

- 1) przeznaczenie terenu:
 - a) podstawowe – zabudowa usługowa nieuciążliwa,
 - b) dopuszczalne – zabudowa mieszkaniowa jednorodzinna,
 - c) uzupełniające – obiekty i urządzenia infrastruktury technicznej służące obsłudze terenu;
- 2) warunki dla przeznaczenia dopuszczalnego:
 - a) dopuszcza się wydzielenie jednego lokalu mieszkalnego służącego zaspokojeniu potrzeb mieszkaniowych właściciela zabudowy usługowej,
 - b) powierzchnia zajęta pod lokal mieszkalny nie może przekraczać 20% powierzchni całkowitej budynku, w którym lokal się znajduje;
 - c) lokal mieszkalny należy lokalizować po północnej stronie budynku usługowego;
 - d) wydzielony lokal mieszkalny musi mieć zapewnione właściwe warunki akustyczne, naświetlenie i nasłonecznienie zgodnie z przepisami odrębnymi;
- 3) zasady zagospodarowania terenu:
 - a) maksymalna wysokość budynków:
 - dla budynków usługowych – 10 m,
 - dla budynków gospodarczych i garaży – 5 m,
 - b) forma dachu i ukształtowanie połaci dachowych – dachy strome,
 - c) minimalna intensywność zabudowy – 0,08,
 - d) maksymalna intensywność zabudowy – 0,8,
 - e) maksymalna powierzchnia zabudowy – 40% powierzchni działki budowlanej,
 - f) minimalny udział procentowy powierzchni biologicznie czynnej – 40% powierzchni działki budowlanej;
- 4) nakaz realizacji zieleni wysokiej i średniej w pasie terenu o szerokości 8 m, znajdującym się pomiędzy nieprzekraczalną linią zabudowy a linią rozgraniczającą drogę wewnętrzną;
- 5) minimalna powierzchnia nowo wydzielanych działek budowlanych z podziału nieruchomości – 1500 m².

§ 21. Ustalenia dla terenu oznaczonego na rysunku planu symbolem KDW:

- 1) przeznaczenie terenu:

- a) podstawowe – droga wewnętrzna,
 - b) uzupełniające – obiekty i urządzenia infrastruktury technicznej;
- 2) zasady zagospodarowania terenu:
- a) szerokość drogi w liniach rozgraniczających – zgodnie z rysunkiem planu,
 - b) minimalny udział procentowy powierzchni biologicznie czynnej – 5%.

Rozdział 14.

Stawki procentowe do naliczania opłat z tytułu wzrostu wartości nieruchomości w związku z uchwaleniem planu

§ 22. Stawkę procentową, na podstawie której ustala się opłatę, o której mowa w art. 36 ust. 4 ustawy, ustala się w wysokości 30%.

Rozdział 15.

Przepisy końcowe

§ 23. Wykonanie uchwały powierza się Wójtowi Gminy Nowe Miasto Lubawskie.

§ 24. Uchwała wchodzi w życie po upływie 14 dni od dnia jej publikacji w Dzienniku Urzędowym Województwa Warmińsko-Mazurskiego.

Przewodniczący Rady Gminy

Zbigniew Wiśniewski



MIEJSCOWY PLAN ZAGOSPODAROWANIA PRZESTRZENNEGO GMINY NOWE MIASTO LUBAWSKIE W OBRĘBIE GEODEZYJNYM BRATIAN



Załącznik nr 1
do Uchwały Nr
Rady Gminy Nowe Miasto Lubawskie
z dnia

736/26

736/27

skala 1:1000

0 10 20 40 60 m

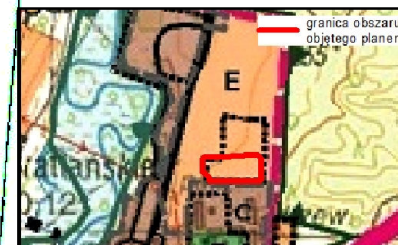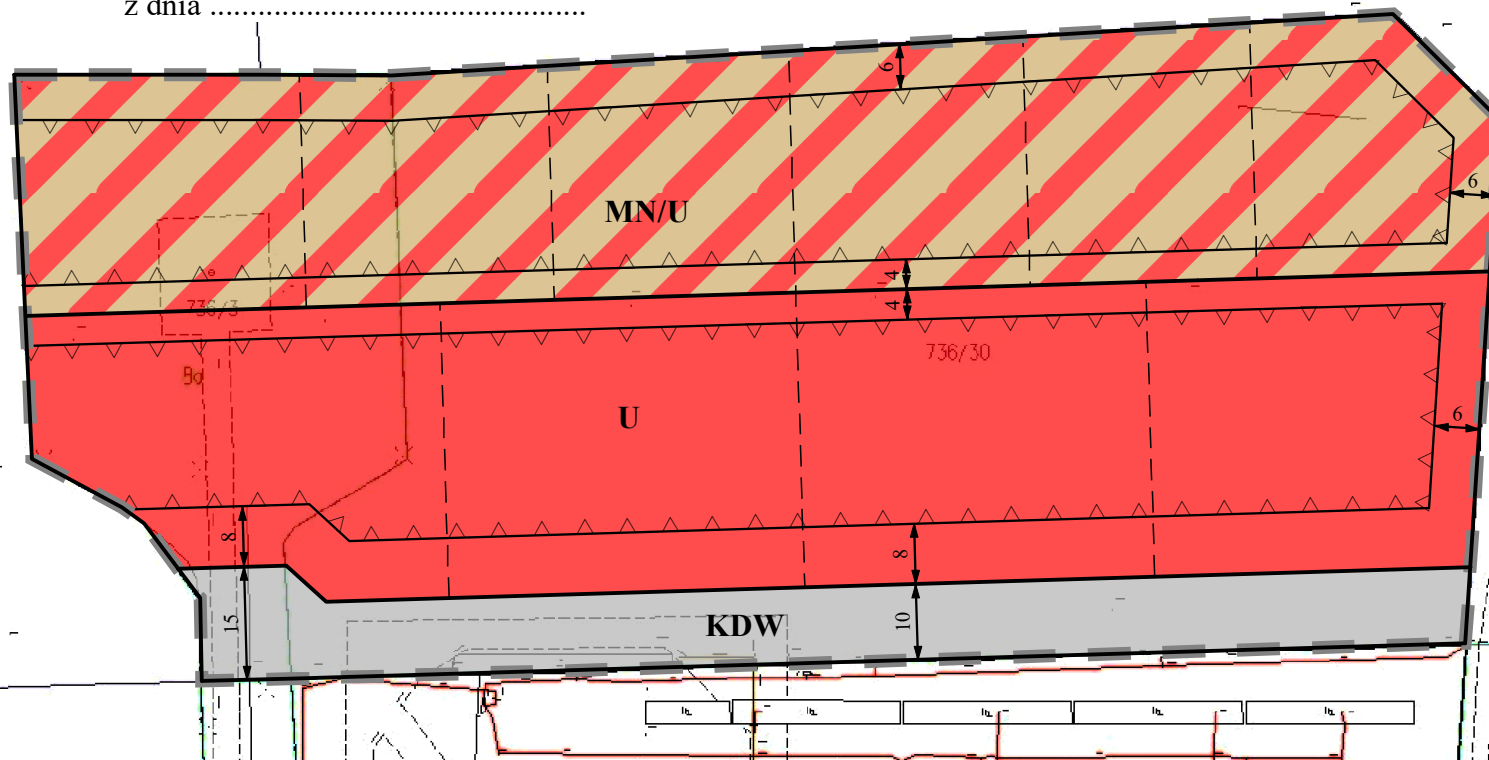

OZNACZENIA OGÓLNE	
	granice obowiązujących planów miejscowych
	obszary zwartej zabudowy
STRUKTURA TERENU I STREFY POLITYKI PRZESTRZENNEJ	
	granice i oznaczenia rejonów w obrębie jedn. struktur
OBSZARY ZURBANIZOWANE	
	strefa zabudowana
OBSZARY PREDYSPONOWANE DO URBANIZACJI	
	strefa potencjalnego rozwoju w tym: tereny zabudowy mieszkaniowej z działalnością produkcyjno-usługową
	strefa rolniczej przestrzeni produkcyjnej
OBSZARY OTWARTE	
	strefa rolniczej przestrzeni produkcyjnej
KIERUNKI ROZWOJU KOMUNIKACJI	
	drogi podstawowego układu komunikacyjnego gminy
INFRASTRUKTURA TECHNICZNA	
	istniejące linie WN 110 kV napowietrzne
PRAWNE FORMY OCHRONY PRZYRODY	
	granice obszarów chronionego krajobrazu
	siedliskowe ostaje przyrody Natura 2000
	SOOS 'Dolina Drwęcy'

Ustalenia planu:

- granica obszaru objętego planem
- linie rozgraniczające tereny o różnym przeznaczeniu lub różnych zasadach zagospodarowania
- nieprzekraczalne linie zabudowy
- zwymiarowane odległości określone w metrach

przeznaczenie terenów

- MN/U - teren zabudowy mieszkaniowo-usługowej
- U - teren zabudowy usługowej
- KDW - teren drogi wewnętrznej

Oznaczenia informacyjne:

- -- proponowane linie wewnętrznego podziału

Załącznik Nr 2 do uchwały Nr XXV/.../2021

Rady Gminy Nowe Miasto Lubawskie.....
Rady Gminy Nowe Miasto Lubawskie
z dnia 18 lutego 2021 r. 2021 r.

Rozstrzygnięcie o sposobie rozpatrzenia nieuwzględnionych uwag do projektu miejscowego planu zagospodarowania przestrzennego gminy Nowe Miasto Lubawskie w obrębie geodezyjnym Bratian

W wyznaczonym w ogłoszeniu o wyłożeniu do publicznego wglądu terminie zbierania uwag do projektu miejscowego planu zagospodarowania przestrzennego gminy Nowe Miasto Lubawskie w obrębie geodezyjnym Bratian uwag nie wniesiono. W związku z powyższym rozstrzygnięcie, o którym mowa w art. 20 ust.1 ustawy z dnia 27 marca 2003 r. o planowaniu i zagospodarowaniu przestrzennym (tekst jedn. Dz. U. z 2020 r., poz. 293 z późn. zm.) nie ma zastosowania.

Załącznik Nr 3 do uchwały Nr XXV/.../2021

Rady Gminy Nowe Miasto Lubawskie.....
Rady Gminy Nowe Miasto Lubawskie
z dnia 18 lutego 2021 r. 2021 r.

Rozstrzygnięcie o sposobie realizacji, zapisanych w miejscowym planie zagospodarowania przestrzennego gminy Nowe Miasto Lubawskie w obrębie geodezyjnym Bratian, inwestycji z zakresu infrastruktury technicznej, które należą do zadań własnych gminy, oraz zasadach ich finansowania, zgodnie z przepisami o finansach publicznych.

Na obszarze objętym planem nie przewiduje się inwestycji z zakresu infrastruktury technicznej, należących do zadań własnych gminy. W związku z powyższym rozstrzygnięcie, o którym mowa w art. 20 ust.1 ustawy z dnia 27 marca 2003 r. o planowaniu i zagospodarowaniu przestrzennym (tekst jedn. Dz. U. z 2020 r., poz. 293 z późn. zm.) nie ma zastosowania.

Dane przestrzenne miejscowego planu zagospodarowania przestrzennego gminy Nowe Miasto Lubawskie w obrębie geodezyjnym Bratian

<?xml version="1.0" encoding="UTF-8"?>

<gml:FeatureCollection

xmlns:app="https://www.gov.pl/static/zagospodarowanieprzestrzenne/schemas/app/1.0"

xmlns:gco="http://www.isotc211.org/2005/gco" xmlns:gmd="http://www.isotc211.org/2005/gmd"

xmlns:gml="http://www.opengis.net/gml/3.2" xmlns:xsi="http://www.w3.org/2001/XMLSchema-instance"

xmlns:xlink="http://www.w3.org/1999/xlink"

xsi:schemaLocation="https://www.gov.pl/static/zagospodarowanieprzestrzenne/schemas/app/1.0

https://www.gov.pl/static/zagospodarowanieprzestrzenne/schemas/app/1.0/planowaniePrzestrzenne.xsd

http://www.opengis.net/gml/3.2 http://schemas.opengis.net/gml/3.2.1/gml.xsd">

<gml:featureMember>

<app:AktPlanowaniaPrzestrzennego gml:id="PL.ZIPPZP.6602_281205-MPZP_XXV.XX.2021_P1_20210209T115524">

<gml:identifier

codeSpace="https://www.gov.pl/zagospodarowanieprzestrzenne/app">https://www.gov.pl/zagospodarowanieprzestrzenne/app/AktPlanowaniaPrzestrzennego/PL.ZIPPZP.6602/281205-

MPZP/XXV.XX.2021/P1/20210209T115524</gml:identifier>

<app:idIIP>

<app:Identyfikator>

<app:przestrzenNazw>PL.ZIPPZP.6602/281205-MPZP</app:przestrzenNazw>

<app:lokalnyId>XXV.XX.2021_P1</app:lokalnyId>

<app:wersjaId>20210209T115524</app:wersjaId>

</app:Identyfikator>

</app:idIIP>

<app:poczatekWersjiObiektu>2021-02-18T00:00:00</app:poczatekWersjiObiektu>

<app:tytul>uchwała w sprawie uchwalenia miejscowego planu zagospodarowania przestrzennego gminy Nowe Miasto Lubawskie w obrębie geodezyjnym Bratian</app:tytul>

<app:typPlanu

xlink:href="https://www.gov.pl/static/zagospodarowanieprzestrzenne/codelist/TypAktuPlanowaniaPrzestrzennegoKod/miejscowyPlanZagospodarowaniaPrzestrzennego" xlink:title="miejscowy plan zagospodarowania przestrzennego"/>

<app:poziomHierarchii

xlink:href="http://inspire.ec.europa.eu/codelist/LevelOfSpatialPlanValue/infraLocal"

xlink:title="sublokalny"/>

<app:status

xlink:href="http://inspire.ec.europa.eu/codelist/ProcessStepGeneralValue/adoption" xlink:title="w trakcie przyjmowania"/>

<app:mapaPodkladowa>

<app:MapaPodkladowa>

<app:data>2019-08-30</app:data>

<app:referencja>Akt planowania przestrzennego został sporządzony na podkładzie urzędowej kopii wektorowej mapy zasadniczej pozyskanej z państwowego zasobu geodezyjnego i kartograficznego.</app:referencja>

</app:MapaPodkladowa>

</app:mapaPodkladowa>

<app:zasiegPrzestrzenny>

<gml:MultiSurface

srsName="urn:ogc:def:crs:EPSG::2178"><gml:surfaceMember><gml:Polygon><gml:exterior><gml:Linear

Ring><gml:posList srsDimension="2">5924667.64 7407696.29 5924667.63 7407728.95 5924667.53
7407746.12 5924675.69 7407878.49 5924661.67 7407892.63 5924592.48 7407888.06 5924587.77
7407733.01 5924587.45 7407721.09 5924598.45 7407720.81 5924608.28 7407713.48 5924610.42
7407710.49 5924616.89 7407698.64 5924667.64
7407696.29</gml:posList></gml:LinearRing></gml:exterior></gml:Polygon></gml:surfaceMember></gml:MultiSurface>

</app:zasiegPrzestrzenny>

<app:dokumentPrzystepujacy

xlink:href="https://www.gov.pl/zagospodarowanieprzestrzenne/app/DokumentFormalny/PL.ZIPPZP.6602/281205-MPZP/XXV.XX.2021/Dok1"/>

<app:dokumentUchwalajacy

xlink:href="https://www.gov.pl/zagospodarowanieprzestrzenne/app/DokumentFormalny/PL.ZIPPZP.6602/281205-MPZP/XXV.XX.2021/D1"/>

<app:rysunek

xlink:href="https://www.gov.pl/zagospodarowanieprzestrzenne/app/RysunekAktuPlanowaniaPrzestrzennego/PL.ZIPPZP.6602/281205-MPZP/XXV.XX.2021/rys1/20210209T115524"/>

</app:AktPlanowaniaPrzestrzennego>

</gml:featureMember>

<gml:featureMember>

<app:DokumentFormalny gml:id="PL.ZIPPZP.6602_281205-MPZP_XXV.XX.2021_D1">

<gml:identifier

codeSpace="https://www.gov.pl/zagospodarowanieprzestrzenne/app">https://www.gov.pl/zagospodarowanieprzestrzenne/app/DokumentFormalny/PL.ZIPPZP.6602/281205-MPZP/XXV.XX.2021/D1</gml:identifier>

<app:idIIP>

<app:Identyfikator>

<app:przestrzenNazw>PL.ZIPPZP.6602/281205-MPZP</app:przestrzenNazw>

<app:lokalnyId>XXV.XX.2021_D1</app:lokalnyId>

</app:Identyfikator>

</app:idIIP>

<app:tytul>Uchwała nr XXV/XX/2021 z 2021-02-18 - uchwała w sprawie uchwalenia miejscowego planu zagospodarowania przestrzennego gminy Nowe Miasto Lubawskie w obrębie geodezyjnym Bratian</app:tytul>

<app:data>

<gmd:CI_Date>

<gmd:date>

<gco:Date>2021-02-18</gco:Date>

</gmd:date>

<gmd:dateType>

<gmd:CI_DateTypeCode

codeList="http://standards.iso.org/iso/19139/resources/gmxCodelists.xml#CI_DateTypeCode"

codeListValue="creation">utworzenie</gmd:CI_DateTypeCode>

</gmd:dateType>

</gmd:CI_Date>

</app:data>

<app:lacze>https://prawomiejscowe.pl/UrzedGminyNoweMiastoLubawskie/tabBrowser/bags//1671/Zbi%C3%B3r-uchwa%C5%82-Rady-Gminy</app:lacze>

<app:uchwala

xlink:href="https://www.gov.pl/zagospodarowanieprzestrzenne/app/AktPlanowaniaPrzestrzennego/PL.ZIPP

```

ZP.6602/281205-MPZP/XXV.XX.2021/P1"/>
  </app:DokumentFormalny>
</gml:featureMember>
<gml:featureMember>
  <app:DokumentFormalny gml:id="PL.ZIPPZP.6602_281205-
MPZP_XXV.XX.2021_Dok1">
  <gml:identifier
codeSpace="https://www.gov.pl/zagospodarowanieprzestrzenne/app">https://www.gov.pl/zagospodarowani
eprzestrzenne/app/DokumentFormalny/PL.ZIPPZP.6602/281205-
MPZP/XXV.XX.2021/Dok1</gml:identifier>
  <app:idIIP>
  <app:Identyfikator>

  <app:przestrzenNazw>PL.ZIPPZP.6602/281205-MPZP</app:przestrzenNazw>
  <app:lokalnyId>XXV.XX.2021_Dok1</app:lokalnyId>
  </app:Identyfikator>
  </app:idIIP>
  <app:tytul>Uchwała X/83/2019 z 2019-10-31 - uchwała w sprawie przystąpienia do
sporządzenia miejscowego planu zagospodarowania przestrzennego gminy Nowe Miasto Lubawskie w
obrębie geodezyjnym Bratian</app:tytul>
  <app:data>
  <gmd:CI_Date>
  <gmd:date>
  <gco:Date>2019-10-31</gco:Date>
  </gmd:date>
  <gmd:dateType>
  <gmd:CI_DateTypeCode
codeList="http://standards.iso.org/iso/19139/resources/gmxCodelists.xml#CI_DateTypeCode"
codeListValue="creation">utworzenie</gmd:CI_DateTypeCode>
  </gmd:dateType>
  </gmd:CI_Date>
  </app:data>

  <app:lacze>https://prawomiejscowe.pl/UrzadGminyNoweMiastoLubawskie/document/587426/Uch
wa%C5%82a-X_83_2019</app:lacze>
  <app:przystapienie
xlink:href="https://www.gov.pl/zagospodarowanieprzestrzenne/app/AktPlanowaniaPrzestrzennego/PL.ZIPP
ZP.6602/281205-MPZP/XXV.XX.2021/P1"/>
  </app:DokumentFormalny>
</gml:featureMember>
<gml:featureMember>
  <app:RysunekAktuPlanowaniaPrzestrzennego gml:id="PL.ZIPPZP.6602_281205-
MPZP_XXV.XX.2021_rys1_20210209T115524">
  <gml:identifier
codeSpace="https://www.gov.pl/zagospodarowanieprzestrzenne/app">https://www.gov.pl/zagospodarowani
eprzestrzenne/app/RysunekAktuPlanowaniaPrzestrzennego/PL.ZIPPZP.6602/281205-
MPZP/XXV.XX.2021/rys1/20210209T115524</gml:identifier>
  <app:idIIP>
  <app:Identyfikator>

  <app:przestrzenNazw>PL.ZIPPZP.6602/281205-MPZP</app:przestrzenNazw>
  <app:lokalnyId>XXV.XX.2021_rys1</app:lokalnyId>
  <app:wersjaId>20210209T115524</app:wersjaId>
  </app:Identyfikator>

```

```
</app:idIIP>
<app:poczatekWersjiObiektu>2021-02-18T00:00:00</app:poczatekWersjiObiektu>
<app:tytul>uchwała w sprawie uchwalenia miejscowego planu zagospodarowania
przestrzennego gminy Nowe Miasto Lubawskie w obrębie geodezyjnym Bratian - załącznik graficzny
(rysunek nr 1)</app:tytul>

<app:lacze>http://bip.gminanml.pl/system/pobierz.php?plik=Bratian_736_rysunek_planu.tif&id=99
45&stats=true</app:lacze>
<app:legenda></app:legenda>

<app:ukladOdniesieniaPrzestrzennego>http://www.opengis.net/def/crs/EPSSG/0/2178</app:ukladOd
niesieniaPrzestrzennego>
<app:rozdzielczoscPrzestrzenna>1000</app:rozdzielczoscPrzestrzenna>
<app:plan
xlink:href="https://www.gov.pl/zagospodarowanieprzestrzenne/app/AktPlanowaniaPrzestrzennego/PL.ZIPP
ZP.6602/281205-MPZP/XXV.XX.2021/P1/20210209T115524"/>
</app:RysunekAktuPlanowaniaPrzestrzennego>
</gml:featureMember>
</gml:FeatureCollection>
```

UZASADNIENIE

do uchwały w sprawie uchwalenia miejscowego planu zagospodarowania przestrzennego gminy Nowe Miasto Lubawskie w obrębie geodezyjnym Bratian

Projekt miejscowego planu zagospodarowania przestrzennego gminy Nowe Miasto Lubawskie w obrębie geodezyjnym Bratian sporządzony został na podstawie uchwały Nr X/83/2019 Rady Gminy Nowe Miasto Lubawskie z dnia 31 października 2019 r. w sprawie przystąpienia do sporządzenia miejscowego planu zagospodarowania przestrzennego gminy Nowe Miasto Lubawskie w obrębie geodezyjnym Bratian.

Obszar objęty planem położony jest w centralnej części gminy. Zlokalizowany jest przy istniejącej drodze. Zajmuje powierzchnię 1,5 ha. Obszar planu stanowi teren niezabudowany, położony w sąsiedztwie istniejącej zabudowy.

Sporządzanie planu przebiega zgodnie z procedurą formalno-prawną określoną w ustawie z dnia 27 marca 2003 r. o planowaniu i zagospodarowaniu przestrzennym (tekst jedn. Dz. U. z 2020 r. poz. 293), z uwzględnieniem ustawy z dnia 3 października 2008 r. o udostępnianiu informacji o środowisku i jego ochronie, udziale społeczeństwa w ochronie środowiska oraz o ocenach oddziaływania na środowisko (tekst jedn. Dz. U. z 2020 r. poz. 283 z późn. zm.).

Ustalenia miejscowego planu zagospodarowania przestrzennego nie naruszają ustaleń Studium uwarunkowań i kierunków zagospodarowania przestrzennego gminy Nowe Miasto Lubawskie, przyjętego uchwałą nr XX/34/2000 Rady Gminy Nowe Miasto Lubawskie z/s w Mszanowie z dnia 11 grudnia 2000 r., zmienionego uchwałą nr XXV/117/05 Rady Gminy Nowe Miasto Lubawskie z/s w Mszanowie z dnia 29 marca 2005 r., uchwałą nr XXXII/182/2013 Rady Gminy Nowe Miasto Lubawskie z/s w Mszanowie z dnia 6 marca 2013 r. oraz uchwałą nr IX/70/2019 Rady Gminy Nowe Miasto Lubawskie z dnia 25 lipca 2019 r. Ustalenia planu są zgodne z wynikami „Analizy zmian w zagospodarowaniu przestrzennym gminy i oceny aktualności studium uwarunkowań i kierunków zagospodarowania przestrzennego oraz miejscowych planów zagospodarowania przestrzennego gminy Nowe Miasto Lubawskie”, przyjętej Uchwałą Nr XXVI/207/2017 Rady Gminy Nowe Miasto Lubawskie z dnia 15 lutego 2017 r.

W planie miejscowym zostały wzięte pod uwagę wymagania zawarte w art. 1 ust. 2 pkt 1-13 ustawy o planowaniu i zagospodarowaniu przestrzennym:

- 1) wymagania ładu przestrzennego, w tym architektury i urbanistyki – poprzez ustalenie przeznaczenia terenu oraz zasad ochrony i kształtowania ładu przestrzennego, a także parametrów i wskaźników kształtowania zabudowy oraz zagospodarowania terenu;
- 2) walory architektoniczne i krajobrazowe – poprzez wprowadzenie zapisów dotyczących wysokości zabudowy, powierzchni zabudowy, intensywności zabudowy, geometrii dachów, kolorystyki elewacji i dachów, nieprzekraczalnych linii zabudowy;
- 3) wymagania ochrony środowiska, w tym gospodarowania wodami i ochrony gruntów rolnych i leśnych – poprzez wprowadzenie nakazu ochrony powietrza oraz ustaleń w zakresie zaopatrzenia w wodę, odprowadzania ścieków oraz odprowadzania wód opadowych i roztopowych;
- 4) wymagania ochrony dziedzictwa kulturowego i zabytków oraz dóbr kultury współczesnej – w granicach planu nie występują obiekty dziedzictwa kulturowego, zabytki oraz dobra kultury współczesnej;
- 5) wymagania ochrony zdrowia oraz bezpieczeństwa ludzi i mienia, a także potrzeby osób niepełnosprawnych – poprzez wprowadzenie zapisów z zakresu dopuszczalnych poziomów hałasu;
- 6) walory ekonomiczne przestrzeni – plan miejscowy ustala przeznaczenie terenu pod zabudowę mieszkaniowo-usługową;
- 7) prawo własności – ustalenie przeznaczenia terenu oraz określenie sposobu zagospodarowania i warunków zabudowy kształtuje sposób wykonywania prawa własności nieruchomości;
- 8) potrzeby ochronności i bezpieczeństwa państwa – zawiadomienie o przystąpieniu do sporządzenia planu miejscowego zostało wysłane do właściwych organów wojskowych, ochrony granic oraz bezpieczeństwa państwa;
- 9) potrzeby interesu publicznego – poprzez m.in. zapewnienie minimalnej liczby miejsc do parkowania;
- 10) potrzeby w zakresie infrastruktury technicznej, w szczególności sieci szerokopasmowych – poprzez ustalenie zasad modernizacji, rozbudowy i budowy systemów infrastruktury technicznej;
- 11) zapewnienie udziału społeczeństwa w pacach nad planem, w tym przy użyciu środków komunikacji

elektronicznej – poprzez zapewnienie możliwości:

- a) składania wniosków – Wójt Gminy Nowe Miasto Lubawskie 15.11.2019 r. ogłosił w prasie miejscowej oraz poprzez obwieszczenie o przystąpieniu do sporządzenia miejscowego planu zagospodarowania przestrzennego gminy Nowe Miasto Lubawskie w obrębie geodezyjnym Bratian oraz prognozy oddziaływania na środowisko w ramach przeprowadzenia procedury strategicznej oceny oddziaływania ustaleń projektu planu miejscowego na środowisko; określił formę, miejsce oraz termin składania wniosków do 06.12.2019 r.; obwieszczenie o przystąpieniu do sporządzenia planu ukazało się na stronie internetowej Biuletynu Informacji Publicznej gminy Nowe Miasto Lubawskie, a wnioski do planu można było składać również drogą mailową;
 - b) składania uwag – Wójt Gminy Nowe Miasto Lubawskie 25.09.2020 r. ogłosił w prasie miejscowej oraz poprzez obwieszczenie o wyłożeniu do publicznego wglądu projektu miejscowego planu zagospodarowania przestrzennego gminy Nowe Miasto Lubawskie w obrębie geodezyjnym Bratian oraz prognozy oddziaływania na środowisko; plan miejscowy i prognoza oddziaływania na środowisko wyłożone zostały do publicznego wglądu w terminie od 02.10.2020 r. do 23.10.2020 r., uwagi można było składać od 02.10.2020 r. do 06.11.2020 r.; obwieszczenie o wyłożeniu do publicznego wglądu ukazało się na stronie internetowej Biuletynu Informacji Publicznej gminy Nowe Miasto Lubawskie, a uwagi do planu i prognozy można było składać również drogą mailową,
 - c) uczestnictwa w dyskusji publicznej – Wójt Gminy Nowe Miasto Lubawskie w trakcie trwania wyłożenia do publicznego wglądu zorganizował dyskusję publiczną nad przyjętymi w projekcie planu rozwiązaniami; dyskusja odbyła się 13.10.2020 r. o godz. 10:00;
- 12) zachowanie jawności i przejrzystości procedur planistycznych – poprzez prowadzenie procedury zgodnie z art. 17 ustawy o planowaniu i zagospodarowaniu przestrzennym;
 - 13) potrzebę zapewnienia odpowiedniej ilości i jakości wody, do celów zaopatrzenia ludności – poprzez zaopatrzenie w wodę z sieci wodociągowej.

Zgodnie z art. 1 ust. 3 ustawy o planowaniu i zagospodarowaniu przestrzennym, ustalając przeznaczenie terenu lub określając potencjalny sposób zagospodarowania i korzystania z terenu, organ waży interes publiczny i interesy prywatne, w tym zgłaszane w postaci wniosków i uwag, zmierzające do ochrony istniejącego stanu zagospodarowania terenu, jak i zmian w zakresie jego zagospodarowania, a także analizy ekonomiczne, środowiskowe i społeczne. Na potrzeby miejscowego planu zagospodarowania przestrzennego sporządzona została prognoza oddziaływania na środowisko oraz prognoza skutków finansowych uchwalenia planu.

Analizując wpływ planu na finanse publiczne, w tym na budżet gminy, zgodnie z art. 15 ust. 1 pkt 3 ustawy o planowaniu i zagospodarowaniu przestrzennym, stwierdza się, że realizacja ustaleń planu nie będzie miała niekorzystnego wpływu na budżet gminy. Powołując się na "Prognozę skutków finansowych uchwalenia miejscowego planu zagospodarowania przestrzennego gminy Nowe Miasto Lubawskie w obrębie geodezyjnym Bratian" przekształcenia przeznaczenia terenu wpłyną na wzrost dochodowości terenów, a w szczególności wpływów z podatku od nieruchomości.

Mając powyższe na uwadze, przyjęcie przez Radę Gminy niniejszej uchwały jest uzasadnione.