

**Projekt**

z dnia 16 września 2021 r.

Zatwierdzony przez .....

**UCHWAŁA NR XXXI/.../2021  
RADY GMINY NOWE MIASTO LUBAWSKIE**

z dnia 28 września 2021 r.

**w sprawie uchwalenia miejscowego planu zagospodarowania przestrzennego gminy Nowe Miasto Lubawskie w obrębie geodezyjnym Gryźliny**

Na podstawie art. 18 ust. 2 pkt 5 ustawy z dnia 8 marca 1990 r. o samorządzie gminnym (tekst jedn. Dz. U. z 2020 r., poz. 713) oraz art. 20 ust. 1 ustawy z dnia 27 marca 2003 r. o planowaniu i zagospodarowaniu przestrzennym (tekst jedn. Dz. U. z 2021 r., poz. 741), w związku z Uchwałą XXI/177/2020 Rady Gminy Nowe Miasto Lubawskie z dnia 24 września 2020 r. w sprawie przystąpienia do sporządzenia miejscowego planu zagospodarowania przestrzennego gminy Nowe Miasto Lubawskie w obrębie geodezyjnym Gryźliny, stwierdzając, że ustalenia planu nie naruszają ustaleń Studium uwarunkowań i kierunków zagospodarowania przestrzennego gminy Nowe Miasto Lubawskie, przyjętego uchwałą nr XX/34/2000 Rady Gminy Nowe Miasto Lubawskie z/s w Mszanowie z dnia 11 grudnia 2000 r., zmienionego uchwałą nr XXV/117/05 Rady Gminy Nowe Miasto Lubawskie z/s w Mszanowie z dnia 29 marca 2005 r., uchwałą nr XXXII/182/2013 Rady Gminy Nowe Miasto Lubawskie z/s w Mszanowie z dnia 6 marca 2013 r. oraz uchwałą nr IX/70/2019 Rady Gminy Nowe Miasto Lubawskie z dnia 25 lipca 2019 r., Rada Gminy Nowe Miasto Lubawskie uchwała, co następuje:

**Rozdział 1.  
Przepisy ogólne**

**§ 1.1.** Uchwała się miejscowy plan zagospodarowania przestrzennego gminy Nowe Miasto Lubawskie w obrębie geodezyjnym Gryźliny, zwany dalej planem.

2. Granice opracowania planu obejmują działkę ewidencyjną o numerze 204 o powierzchni 0,4 ha, położoną w obrębie geodezyjnym Gryźliny.

**§ 2.** Integralną częścią niniejszej uchwały są następujące załączniki:

- 1) rysunek planu w skali 1:1000, stanowiący załącznik nr 1 do uchwały;
- 2) rozstrzygnięcie o sposobie rozpatrzenia nieuwzględnionych uwag do projektu planu, stanowiące załącznik nr 2 do uchwały;
- 3) rozstrzygnięcie o sposobie realizacji zapisanych w planie inwestycji z zakresu infrastruktury technicznej, które należą do zadań własnych gminy oraz zasadach ich finansowania, zgodnie z przepisami o finansach publicznych, stanowiące załącznik nr 3 do uchwały;
- 4) dane przestrzenne miejscowego planu zagospodarowania przestrzennego, stanowiące załącznik nr 4.

**§ 3.** Niżej wymienione określenia użyte w niniejszej uchwale należy rozumieć następująco:

- 1) aglomeracja – w rozumieniu przepisów ustawy z dnia 20 lipca 2017 r. Prawo wodne;
- 2) dach stromy – dach dwu- lub wielospadowy o kącie nachylenia głównych połaci dachowych w przedziale 30° - 45°;
- 3) nieprzekraczalna linia zabudowy – wyznaczona na rysunku planu linia, której nie może przekroczyć żaden element budynku;
- 4) powierzchnia biologicznie czynna – teren biologicznie czynny w rozumieniu przepisów odrębnych dotyczących warunków technicznych, jakim powinny odpowiadać budynki i ich usytuowanie;
- 5) poziom terenu – w rozumieniu przepisów odrębnych dotyczących warunków technicznych, jakim powinny odpowiadać budynki i ich usytuowanie;

- 6) przepisy odrębne – przepisy ustaw wraz z przepisami aktów wykonawczych oraz inne obowiązujące przepisy;
- 7) przeznaczenie podstawowe – jedyne lub przeważające w sposób ustalony planem przeznaczenie terenu;
- 8) przeznaczenie uzupełniające – przeznaczenie, które uzupełnia lub wzbogaca przeznaczenie podstawowe;
- 9) uchwała – niniejsza uchwała Rady Gminy Nowe Miasto Lubawskie;
- 10) ustawa – ustawa o planowaniu i zagospodarowaniu przestrzennym;
- 11) wysokość zabudowy – w odniesieniu do budynków – wysokość mierzona zgodnie z definicją zawartą w przepisach odrębnych dotyczących warunków technicznych, jakim powinny odpowiadać budynki i ich usytuowanie; w odniesieniu do pozostałych obiektów budowlanych – wysokość mierzona od poziomu terenu usytuowania obiektu do najwyższej położonego elementu obiektu;
- 12) zabudowa letniskowa – budynki rekreacji indywidualnej w rozumieniu przepisów odrębnych.

#### § 4. W planie ustala się:

- 1) przeznaczenie terenów oraz linie rozgraniczające tereny o różnym przeznaczeniu lub różnych zasadach zagospodarowania;
- 2) zasady ochrony i kształtowania ładu przestrzennego;
- 3) zasady ochrony środowiska, przyrody i krajobrazu oraz zasady kształtowania krajobrazu;
- 4) zasady ochrony dziedzictwa kulturowego i zabytków, w tym krajobrazów kulturowych, oraz dóbr kultury współczesnej;
- 5) wymagania wynikające z potrzeb kształtowania przestrzeni publicznych;
- 6) zasady kształtowania zabudowy oraz wskaźniki zagospodarowania terenu;
- 7) granice i sposoby zagospodarowania terenów lub obiektów podlegających ochronie, na podstawie odrębnych przepisów;
- 8) szczegółowe zasady i warunki scalania i podziału nieruchomości;
- 9) szczególne warunki zagospodarowania terenów oraz ograniczenia w ich użytkowaniu, w tym zakaz zabudowy;
- 10) zasady modernizacji, rozbudowy i budowy systemów komunikacji i infrastruktury technicznej;
- 11) sposób i termin tymczasowego zagospodarowania, urządzania i użytkowania terenów;
- 12) stawki procentowe, na podstawie których ustala się opłatę, o której mowa w art. 36 ust. 4 ustawy.

#### § 5. 1. Następujące oznaczenia graficzne na rysunku planu są ustaleniami planu:

- 1) granica obszaru objętego planem;
- 2) linie rozgraniczające tereny o różnym przeznaczeniu lub różnych zasadach zagospodarowania;
- 3) nieprzekraczalne linie zabudowy;
- 4) zwymiarowane odległości określone w metrach;
- 5) przeznaczenie terenów: ML – teren zabudowy letniskowej.

2. Oznaczenia graficzne na rysunku planu nie wymienione w ust. 1 mają charakter informacyjny.

## **Rozdział 2.**

### **Zasady ochrony i kształtowania ładu przestrzennego**

#### § 6. Ustalenia w zakresie sytuowania budynków:

- 1) sytuowanie jednego budynku rekreacji indywidualnej na jednej działce budowlanej;
- 2) poza budynkiem rekreacji indywidualnej dopuszcza się sytuowanie jednego budynku o przeznaczeniu uzupełniającym;
- 3) nieprzekraczalne linie zabudowy według rysunku planu; w miejscach, gdzie nie oznaczono nieprzekraczalnej linii zabudowy, odległości od granic działki należy przyjmować zgodnie z przepisami odrębnymi.

#### § 7. Ustalenia w zakresie wysokości zabudowy:

- 1) maksymalna wysokość budynków – według ustaleń szczegółowych dla terenów;
- 2) maksymalna wysokość masztów i słupów, z wyłączeniem obiektów z zakresu łączności publicznej – 12 m;
- 3) maksymalna wysokość pozostałych obiektów budowlanych, z wyłączeniem ogrodzeń i obiektów małej architektury – 3 m.

**§ 8. Ustalenia w zakresie kolorystyki obiektów budowlanych:**

1) dla pokryć dachów stromych:

- a) materiał pokrycia dachowego: dachówka ceramiczna, cementowa, blacho dachówka lub gont bitumiczny,
- b) kolorystyka dachów:
  - dla barwionych materiałów: odcienie ceglaste, czerwone, brązowe oraz odcienie szarości,
  - dla niebarwionych materiałów – ich kolor naturalny;

2) dla elewacji budynków:

- a) dla barwionych materiałów elewacyjnych: kolor biały, jasne odcienie szarego oraz jasne odcienie beżowego i żółtego,
- b) dla niebarwionych materiałów elewacyjnych takich jak drewno, kamień, cegła, metal, szkło – ich kolor naturalny,

3) ustalenia pkt 2 nie dotyczą stolarki okiennej i drzwiowej.

**§ 9.** Ustala się parametry i wskaźniki kształtowania zabudowy i zagospodarowania terenu, w tym minimalną i maksymalną intensywność zabudowy, minimalny udział procentowy powierzchni biologicznie czynnej, maksymalną wysokość zabudowy, geometrię dachów, zgodnie z przepisami szczegółowymi dla terenów.

**Rozdział 3.**

**Zasady ochrony środowiska, przyrody i krajobrazu oraz zasady kształtowania krajobrazu**

**§ 10.** 1. Dopuszczalne poziomu hałasu w środowisku, określone w przepisach odrębnych, dla terenów oznaczonych symbolem ML należy stosować jak dla terenów rekreacyjno-wypoczynkowych.

2. Zakaz likwidowania zadrzewień nadwodnych.
3. Ogrodzenia należy realizować w odległości nie mniejszej niż 5 m od brzegów jeziora.
4. Dla elewacji budynków zakaz stosowania kolorów nasyconych i jaskrawych.

**Rozdział 4.**

**Zasady ochrony dziedzictwa kulturowego i zabytków, w tym krajobrazów kulturowych, oraz dóbr kultury współczesnej**

**§ 11.** W granicach obszaru objętego planem nie występują obiekty chronione lub wymagające ochrony.

**Rozdział 5.**

**Wymagania wynikające z potrzeb kształtowania przestrzeni publicznych**

**§ 12.** W granicach obszaru objętego planem nie występują przestrzenie publiczne.

**Rozdział 6.**

**Granice i sposoby zagospodarowania terenów lub obiektów podlegających ochronie, na podstawie odrębnych przepisów**

**§ 13.** 1. W granicach obszaru objętego planem nie występują tereny lub obiekty podlegające ochronie, na podstawie odrębnych przepisów, tereny górnicze, a także obszary szczególnego zagrożenia powodzią, obszary osuwania się mas ziemnych.

2. Na dzień sporządzenia planu nie został sporządzony audyt krajobrazowy i nie zostały określone krajobrazy priorytetowe.

**Rozdział 7.**

**Szczegółowe zasady i warunki scalania i podziału nieruchomości**

**§ 14.** Ustalenia w zakresie szczegółowych zasad i warunków scalania i podziału nieruchomości:

1. Nie wyznacza się granic obszarów wymagających przeprowadzenia scaleń i podziałów nieruchomości w rozumieniu przepisów odrębnych.

2. Dopuszcza się przeprowadzenie procedury scalania i podziału nieruchomości w rozumieniu przepisów odrębnych.

3. Parametry działek uzyskiwanych w wyniku scalania i podziału nieruchomości dla terenu ML:

- 1) minimalna powierzchnia działki: 1500 m<sup>2</sup>,
- 2) minimalna szerokość frontu działki: 25 m;
- 3) kąt położenia granic działek w stosunku do pasa drogowego: 85° - 95°.

#### **Rozdział 8.**

##### **Szczególne warunki zagospodarowania terenów oraz ograniczenia w ich użytkowaniu, w tym zakaz zabudowy**

§ 15. W granicach obszaru objętego planem nie występują ograniczenia w użytkowaniu terenów.

#### **Rozdział 9.**

##### **Zasady modernizacji, rozbudowy i budowy systemów komunikacji**

§ 16. Ustalenia w zakresie zasad modernizacji, rozbudowy i budowy systemów komunikacji:

1. Powiązanie obszaru planu z układem zewnętrznym za pośrednictwem istniejącej drogi gminnej 181006N Jamielnik-Gryżliny-Radomno, położonej poza obszarem planu, poprzez działkę o numerze 200/1.

2. Zasady obsługi parkingowej:

- 1) potrzeby parkingowe należy zapewnić w granicach działki budowlanej inwestycji, na powierzchni terenu lub w garażu;
- 2) dla zabudowy letniskowej ustala się 2 miejsca do parkowania na jeden budynek rekreacji indywidualnej;
- 3) realizacja miejsc postojowych przeznaczonych na parkowanie pojazdów zaopatrzonych w kartę parkingową zgodnie z przepisami odrębnymi.

#### **Rozdział 10.**

##### **Zasady modernizacji, rozbudowy i budowy systemów infrastruktury technicznej**

§ 17. 1. Ustalenia w zakresie zaopatrzenia w wodę – zaopatrzenie w wodę z sieci wodociągowej zasilanej z ujęć zlokalizowanych poza obszarem planu;

1) Ustalenia w zakresie kanalizacji sanitarnej:

- 1) odprowadzanie ścieków komunalnych do sieci kanalizacji sanitarnej;
- 2) ze względu na położenie obszaru planu poza aglomeracją, do czasu realizacji sieci kanalizacji sanitarnej, dopuszcza się odprowadzanie ścieków do instalacji lub urządzeń zgodnie z przepisami odrębnymi.

3. Ustalenia w zakresie odprowadzania wód opadowych i roztopowych:

- 1) zagospodarowanie wód opadowych i roztopowych w granicach działki budowlanej, poprzez ich odprowadzenie do gruntu, do studni chłonnych lub do zbiorników retencyjnych;
- 2) wody opadowe i roztopowe pochodzące z powierzchni zanieczyszczonych o nieprzepuszczalnej nawierzchni należy odprowadzić do gruntu lub studni chłonnych po uprzednim oczyszczeniu w stopniu określonym w przepisach odrębnych;
- 3) zakaz kształtowania powierzchni działek w sposób mogący powodować spływ wody na sąsiednie tereny lub tworzenie się na sąsiednich terenach zastoin wody na skutek podniesienia poziomu gruntu.

4. Ustalenia w zakresie zaopatrzenia w energię elektryczną:

- 1) zaopatrzenie w energię elektryczną z sieci elektroenergetycznej średniego i niskiego napięcia;
- 2) dopuszcza się budowę i użytkowanie indywidualnych źródeł zaopatrzenia w energię elektryczną wykorzystujących odnawialne źródła energii (w formie mikroinstalacji), zgodnie z przepisami odrębnymi, z wyłączeniem siłowni wiatrowych.

5. Ustalenia w zakresie zaopatrzenia w gaz:

- 1) zaopatrzenie w gaz z sieci gazowej;
- 2) dopuszcza się budowę i użytkowanie indywidualnego źródła zaopatrzenia w gaz płynny (LPG) do czasu objęcia działki budowlanej siecią gazową.

6. Ustalenia w zakresie zaopatrzenia w ciepło:

- 1) zaopatrzenie w ciepło z indywidualnych urządzeń wykorzystujących konwencjonalne lub odnawialne źródła ciepła, spełniających wymagania przepisów odrębnych;
- 2) niedopuszczalne jest stosowanie urządzeń, rozwiązań technicznych i technologii, które nie zapewniają wymaganych przepisami poziomów emisji.

7. Ustalenia w zakresie obsługi telekomunikacyjnej – dostęp do sieci telekomunikacyjnych poprzez infrastrukturę telekomunikacyjną.

8. Ustalenia w zakresie gospodarowania odpadami – zgodnie z obowiązującym regulaminem utrzymania czystości i porządku w gminie.

### **Rozdział 11.**

#### **Sposób i termin tymczasowego zagospodarowania, urządzania i użytkowania terenów**

§ 18. Dopuszcza się utrzymanie dotychczasowego sposobu użytkowania terenów i obiektów budowlanych do czasu ich zagospodarowania zgodnie z planem.

### **Rozdział 12.**

#### **Ustalenia szczegółowe**

§ 19. Ustalenia dla terenu oznaczonego na rysunku planu symbolem **ML**:

1) przeznaczenie terenu:

a) podstawowe – zabudowa letniskowa,

b) uzupełniające:

- budynki gospodarcze i garaże,

- obiekty i urządzenia infrastruktury technicznej służące obsłudze terenu;

2) wskaźniki kształtowania zabudowy i zagospodarowania terenu:

a) maksymalna wysokość budynków:

- dla budynków rekreacji indywidualnej – 7 m,

- dla budynków gospodarczych i garaży – 4 m,

b) forma dachu i ukształtowanie połaci dachowych – dachy strome,

c) minimalna intensywność zabudowy – 0,02,

d) maksymalna intensywność zabudowy – 0,3,

e) maksymalna powierzchnia zabudowy – 15% powierzchni działki budowlanej,

f) minimalny udział procentowy powierzchni biologicznie czynnej – 75% powierzchni działki budowlanej;

3) minimalna powierzchnia nowo wydzielanych działek budowlanych z podziału nieruchomości – 1500 m<sup>2</sup>.

### **Rozdział 13.**

#### **Stawki procentowe do naliczania opłat z tytułu wzrostu wartości nieruchomości w związku z uchwaleniem planu**

§ 20. Stawkę procentową, na podstawie której ustala się opłatę, o której mowa w art. 36 ust. 4 ustawy, ustala się w wysokości 30%.

### **Rozdział 14.**

#### **Przepisy końcowe**

§ 21. Wykonanie uchwały powierza się Wójtowi Gminy Nowe Miasto Lubawskie.

§ 22. Uchwała wchodzi w życie po upływie 14 dni od dnia jej publikacji w Dzienniku Urzędowym Województwa Warmińsko-Mazurskiego.

Przewodniczący Rady Gminy

**Zbigniew Wiśniewski**



# MIEJSCOWY PLAN ZAGOSPODAROWANIA PRZESTRZENNEGO GMINY NOWE MIASTO LUBAWSKIE W OBREBIE GEODEZYJNYM GRYZŁINY

skala 1:1000




Wrys z Studium uwarunkowań i kierunków zagospodarowania przestrzennego gminy Nowe Miasto Lubawskie  
skala 1:25000



- OZNACZENIA OGÓLNE**
- wody otwarte
  - granice obowiązujących planów miejscowych
- OBSZARY PREDYSPONOWANE DO URBANIZACJI**
- strefa potencjalnego rozwoju w tym:
    - E** tereny zabudowy mieszkaniowej z działalnością produkcyjno-usługową
- OBSZARY OTWARTE**
- E** strefa terenów ekologicznych
  - IF1** tereny predysponowane dla rekreacji i wypoczynku oraz obsługi ruchu turystycznego
  - G** strefa rolniczej przestrzeni produkcyjnej
- KIERUNKI ROZWOJU KOMUNIKACJI**
- drogi podstawowego układu komunikacyjnego gminy
- KIERUNKI ROZWOJU INFRASTRUKTURY TECHNICZNEJ**
- istniejące linie WN110 KV napowietrzne
- ZASOBY DÓBR KULTURY**
- stanowiska archeologiczne wg GEZ

Załącznik nr 1  
do Uchwały Nr .....  
Rady Gminy Nowe Miasto Lubawskie  
z dnia .....

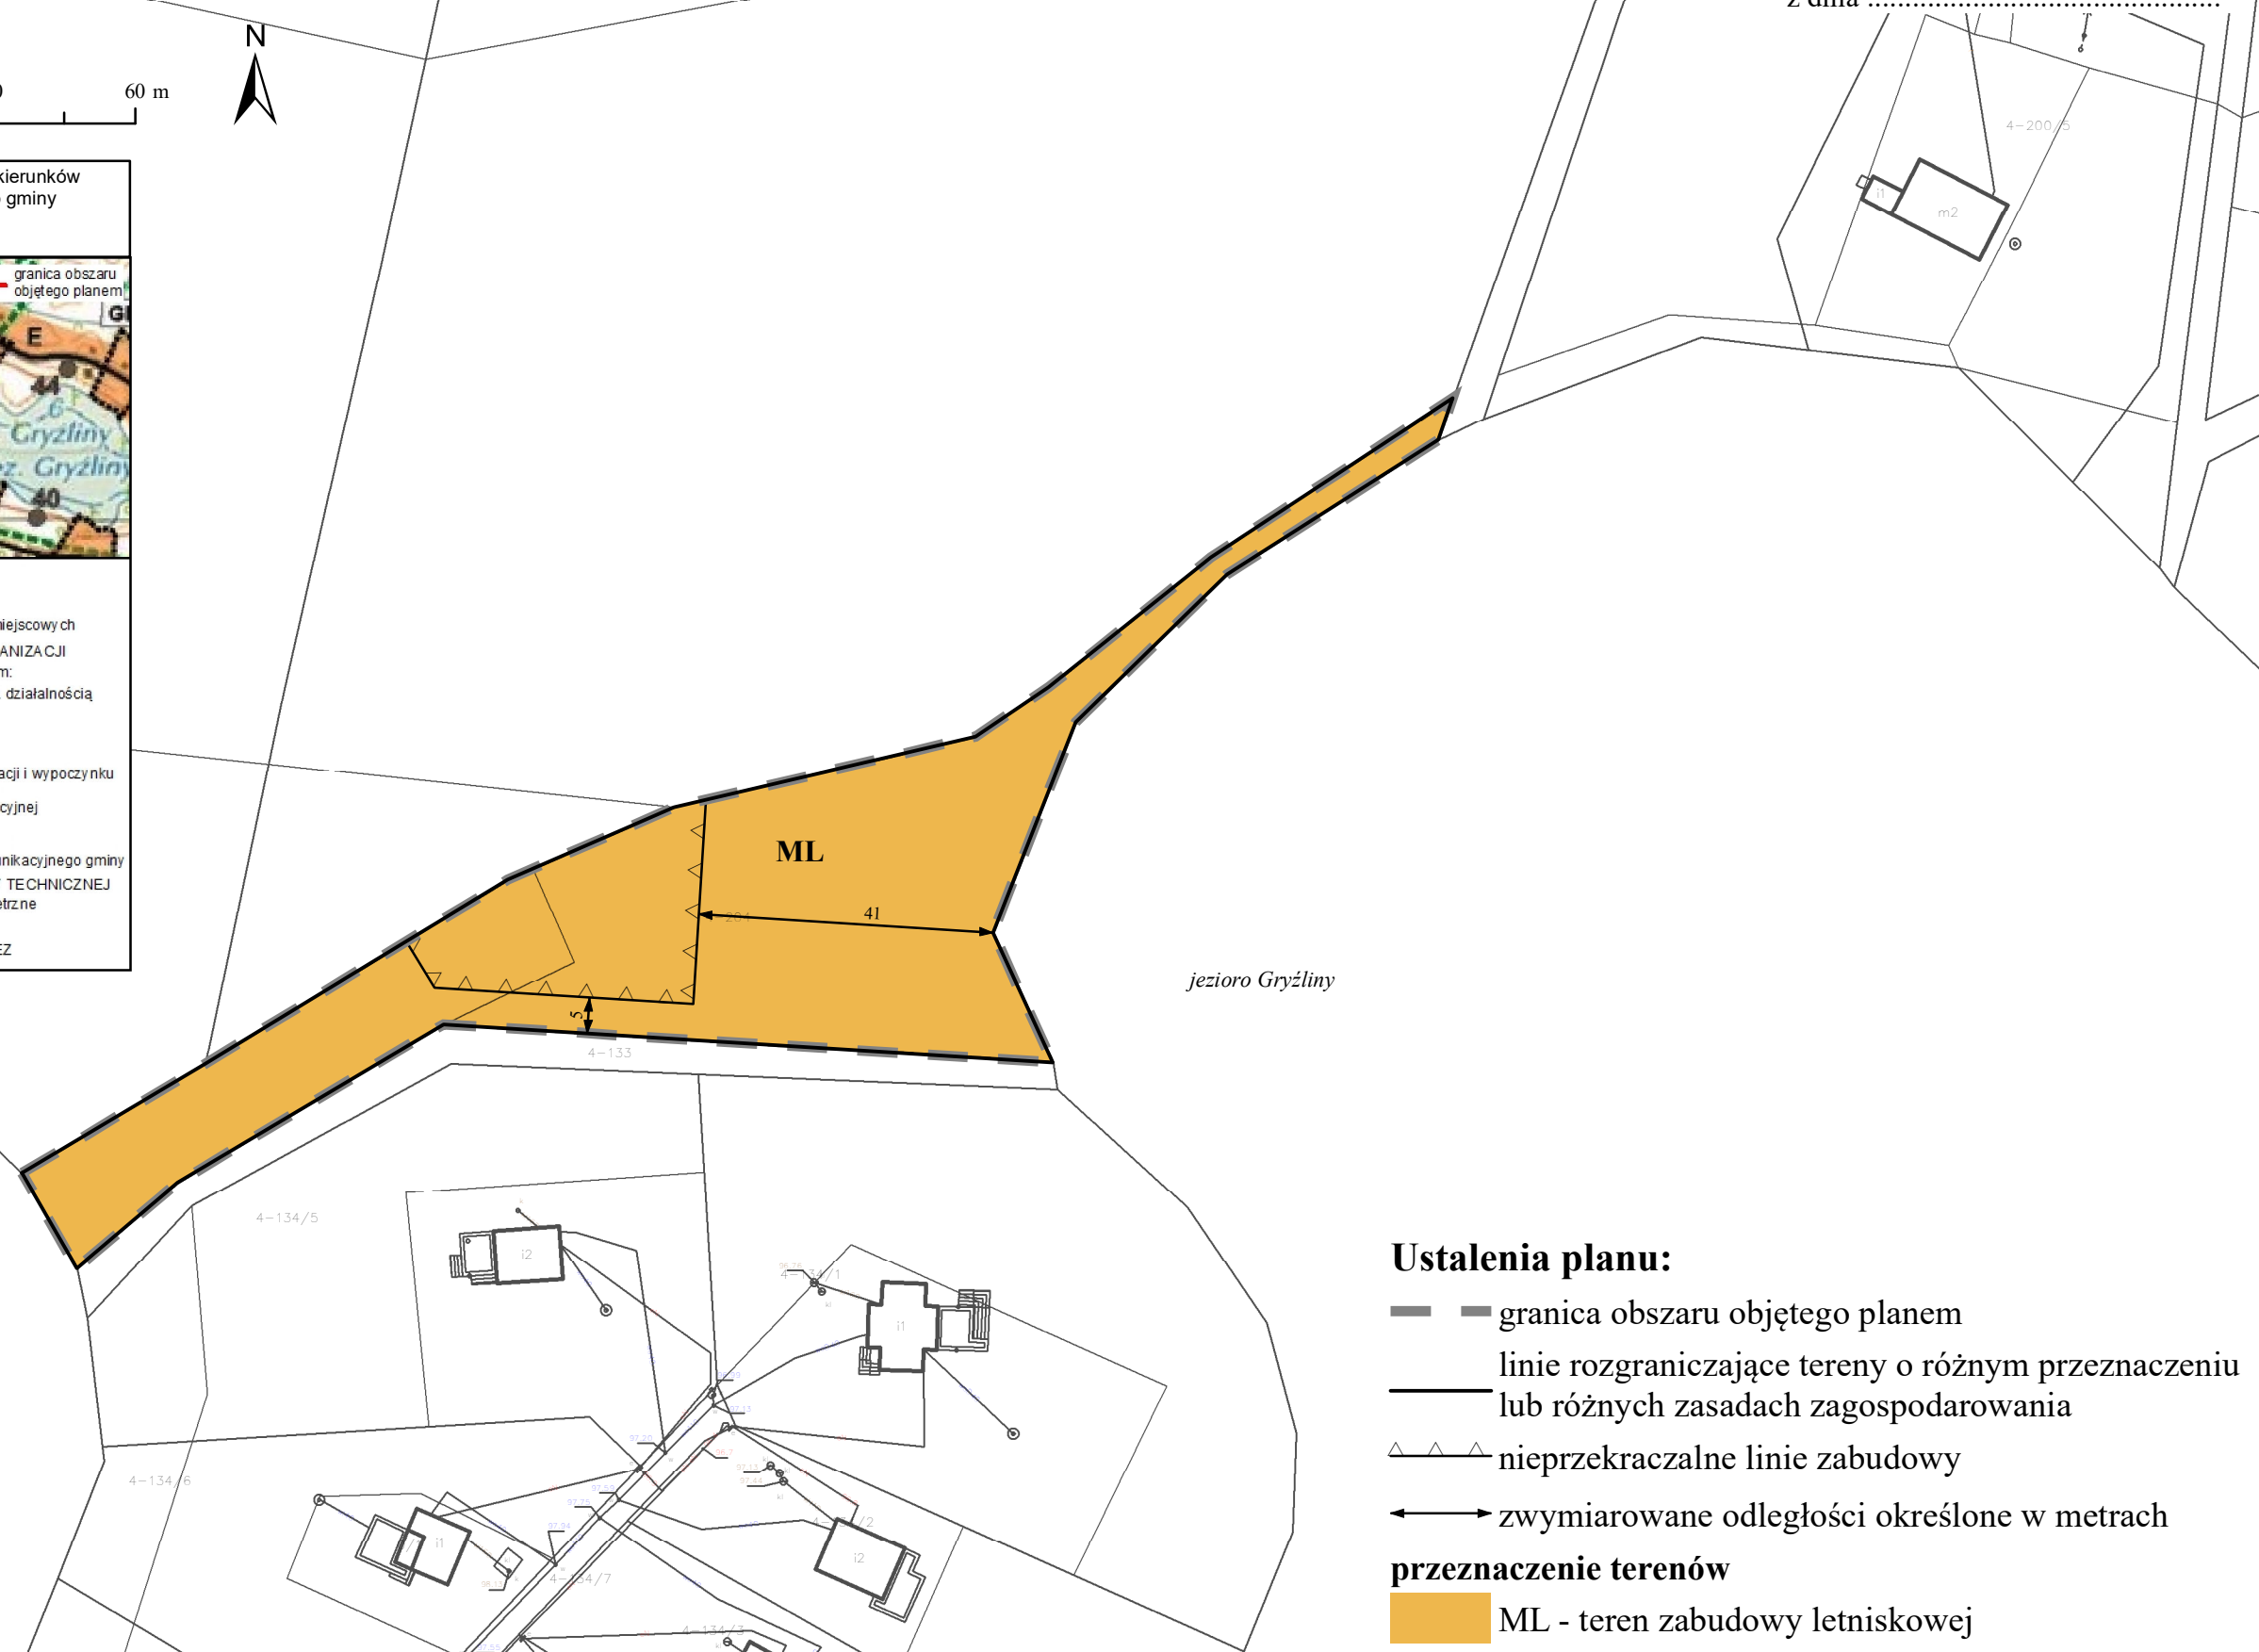

## Ustalenia planu:

- granica obszaru objętego planem
  - linie rozgraniczające tereny o różnym przeznaczeniu lub różnych zasadach zagospodarowania
  - ▲▲▲ nieprzekraczalne linie zabudowy
  - ←→ zwymiarowane odległości określone w metrach
- przeznaczenie terenów**
- ML - teren zabudowy lotniskowej

Załącznik Nr 2 do uchwały Nr XXXI/.../2021  
Załącznik Rady Gminy Nowe Miasto Lubawskie  
Rady  
z dnia 28 września 2021 r.  
z dnia ..... 2021 r.

**Rozstrzygnięcie o sposobie rozpatrzenia nieuwzględnionych uwag do projektu miejscowego planu zagospodarowania przestrzennego gminy Nowe Miasto Lubawskie w obrębie geodezyjnym Gryźliny**

W wyznaczonym w ogłoszeniu o wyłożeniu do publicznego wglądu terminie zbierania uwag do projektu miejscowego planu zagospodarowania przestrzennego gminy Nowe Miasto Lubawskie w obrębie geodezyjnym Gryźliny uwag nie wniesiono. W związku z powyższym rozstrzygnięcie, o którym mowa w art. 20 ust.1 ustawy z dnia 27 marca 2003 r. o planowaniu i zagospodarowaniu przestrzennym (tekst jedn. Dz. U. z 2021 r., poz. 741 z późn. zm.) nie ma zastosowania.



Załącznik Nr 3 do uchwały Nr XXXI/.../2021  
Załącznik Rady Gminy Nowe Miasto Lubawskie  
Rady  
z dnia 28 września 2021 r.  
z dnia ..... 2021 r.

**Rozstrzygnięcie o sposobie realizacji, zapisanych w miejscowym planie zagospodarowania przestrzennego gminy Nowe Miasto Lubawskie w obrębie geodezyjnym Gryźliny, inwestycji z zakresu infrastruktury technicznej, które należą do zadań własnych gminy, oraz zasadach ich finansowania, zgodnie z przepisami o finansach publicznych.**

Na obszarze objętym planem nie przewiduje się inwestycji z zakresu infrastruktury technicznej, należących do zadań własnych gminy. W związku z powyższym rozstrzygnięcie, o którym mowa w art. 20 ust.1 ustawy z dnia 27 marca 2003 r. o planowaniu i zagospodarowaniu przestrzennym (tekst jedn. Dz. U. z 2021 r., poz. 741 z późn. zm.) nie ma zastosowania.

Załącznik Nr 4 do uchwały Nr XXXI/.../2021  
Rady Gminy Nowe Miasto Lubawskie  
z dnia 28 września 2021 r.

Zalacznik4.gml



**Dane przestrzenne, o których mowa w art. 67a ust. 3 i 5 ustawy z dnia 27 marca 2003 r. o planowaniu i zagospodarowaniu przestrzennym (j.t. Dz.U. z 2021 r. poz. 741 z późn. zm.) ujawnione zostaną po kliknięciu w ikonę**

## UZASADNIENIE

### do uchwały w sprawie uchwalenia miejscowego planu zagospodarowania przestrzennego gminy Nowe Miasto Lubawskie w obrębie geodezyjnym Gryźliny

Projekt miejscowego planu zagospodarowania przestrzennego gminy Nowe Miasto Lubawskie w obrębie geodezyjnym Gryźliny sporządzony został na podstawie uchwały Nr XXI/177/2020 Rady Gminy Nowe Miasto Lubawskie z dnia 24 września 2020 r. w sprawie przystąpienia do sporządzenia miejscowego planu zagospodarowania przestrzennego gminy Nowe Miasto Lubawskie w obrębie geodezyjnym Gryźliny.

Obszar objęty planem położony jest w północnej części gminy. Zajmuje powierzchnię 0,40 ha. Obszar planu stanowią tereny gruntów rolnych.

Sporządzanie planu przebiega zgodnie z procedurą formalno-prawną określoną w ustawie z dnia 27 marca 2003 r. o planowaniu i zagospodarowaniu przestrzennym (tekst jedn. Dz. U. z 2021 r. poz. 741), z uwzględnieniem ustawy z dnia 3 października 2008 r. o udostępnianiu informacji o środowisku i jego ochronie, udziale społeczeństwa w ochronie środowiska oraz o ocenach oddziaływania na środowisko (tekst jedn. Dz. U. z 2020 r. poz. 283 z późn. zm.).

Ustalenia miejscowego planu zagospodarowania przestrzennego nie naruszają ustaleń Studium uwarunkowań i kierunków zagospodarowania przestrzennego gminy Nowe Miasto Lubawskie, przyjętego uchwałą nr XX/34/2000 Rady Gminy Nowe Miasto Lubawskie z/s w Mszanowie z dnia 11 grudnia 2000 r., zmienionego uchwałą nr XXV/117/05 Rady Gminy Nowe Miasto Lubawskie z/s w Mszanowie z dnia 29 marca 2005 r., uchwałą nr XXXII/182/2013 Rady Gminy Nowe Miasto Lubawskie z/s w Mszanowie z dnia 6 marca 2013 r. oraz uchwałą nr IX/70/2019 Rady Gminy Nowe Miasto Lubawskie z dnia 25 lipca 2019 r. Ustalenia planu są zgodne z wynikami „Analizy zmian w zagospodarowaniu przestrzennym gminy i oceny aktualności studium uwarunkowań i kierunków zagospodarowania przestrzennego oraz miejscowych planów zagospodarowania przestrzennego gminy Nowe Miasto Lubawskie”, przyjętej Uchwałą Nr XXVI/207/2017 Rady Gminy Nowe Miasto Lubawskie z dnia 15 lutego 2017 r.

W planie miejscowym zostały wzięte pod uwagę wymagania zawarte w art. 1 ust. 2 pkt 1-13 ustawy o planowaniu i zagospodarowaniu przestrzennym:

- 1) wymagania ładu przestrzennego, w tym architektury i urbanistyki – poprzez ustalenie przeznaczenia terenu oraz zasad ochrony i kształtowania ładu przestrzennego, a także parametrów i wskaźników kształtowania zabudowy oraz zagospodarowania terenu;
- 2) walory architektoniczne i krajobrazowe – poprzez wprowadzenie zapisów dotyczących wysokości zabudowy, powierzchni zabudowy, intensywności zabudowy, geometrii dachów, kolorystyki elewacji i dachów, nieprzekraczalnych linii zabudowy;
- 3) wymagania ochrony środowiska, w tym gospodarowania wodami i ochrony gruntów rolnych i leśnych – poprzez wprowadzenie nakazu ochrony powietrza oraz ustaleń w zakresie zaopatrzenia w wodę, odprowadzania ścieków oraz odprowadzania wód opadowych i roztopowych;
- 4) wymagania ochrony dziedzictwa kulturowego i zabytków oraz dóbr kultury współczesnej – w granicach planu nie występują obiekty chronione lub wymagające ochrony;
- 5) wymagania ochrony zdrowia oraz bezpieczeństwa ludzi i mienia, a także potrzeby osób niepełnosprawnych – poprzez wprowadzenie zapisów z zakresu dopuszczalnych poziomów hałasu;
- 6) walory ekonomiczne przestrzeni – plan miejscowy ustala przeznaczenie terenu pod zabudowę letniskową na terenie dotychczas niezainwestowanym, wpływając na zmianę wartości nieruchomości;
- 7) prawo własności – ustalenie przeznaczenia terenu oraz określenie sposobu zagospodarowania i warunków zabudowy kształtuje sposób wykonywania prawa własności nieruchomości;
- 8) potrzeby ochronności i bezpieczeństwa państwa – zawiadomienie o przystąpieniu do sporządzenia planu miejscowego zostało wysłane do właściwych organów wojskowych, ochrony granic oraz bezpieczeństwa państwa;
- 9) potrzeby interesu publicznego – poprzez m.in. zapewnienie minimalnej liczby miejsc do parkowania;

- 10) potrzeby w zakresie infrastruktury technicznej, w szczególności sieci szerokopasmowych – poprzez ustalenie zasad modernizacji, rozbudowy i budowy systemów infrastruktury technicznej;
- 11) zapewnienie udziału społeczeństwa w pacach nad planem, w tym przy użyciu środków komunikacji elektronicznej – poprzez zapewnienie możliwości:
  - a) składania wniosków – Wójt Gminy Nowe Miasto Lubawskie 30 października 2020 r. ogłosił w prasie miejscowej oraz poprzez obwieszczenie o przystąpieniu do sporządzenia miejscowego planu zagospodarowania przestrzennego gminy Nowe Miasto Lubawskie w obrębie geodezyjnym Gryźliny oraz prognozy oddziaływania na środowisko w ramach przeprowadzenia procedury strategicznej oceny oddziaływania ustaleń projektu planu miejscowego na środowisko; określił formę, miejsce oraz termin składania wniosków do 20.11.2020 r.; obwieszczenie o przystąpieniu do sporządzenia planu ukazało się na stronie internetowej Biuletynu Informacji Publicznej gminy Nowe Miasto Lubawskie, a wnioski do planu można było składać również drogą mailową;
- 12) zachowanie jawności i przejrzystości procedur planistycznych – poprzez prowadzenie procedury zgodnie z art. 17 ustawy o planowaniu i zagospodarowaniu przestrzennym;
- 13) potrzebę zapewnienia odpowiedniej ilości i jakości wody, do celów zaopatrzenia ludności – poprzez zaopatrzenie w wodę z sieci wodociągowej.

Zgodnie z art. 1 ust. 3 ustawy o planowaniu i zagospodarowaniu przestrzennym, ustalając przeznaczenie terenu lub określając potencjalny sposób zagospodarowania i korzystania z terenu, organ waży interes publiczny i interesy prywatne, w tym zgłaszane w postaci wniosków i uwag, zmierzające do ochrony istniejącego stanu zagospodarowania terenu, jak i zmian w zakresie jego zagospodarowania, a także analizy ekonomiczne, środowiskowe i społeczne. Na potrzeby miejscowego planu zagospodarowania przestrzennego sporządzona została prognoza oddziaływania na środowisko oraz prognoza skutków finansowych uchwalenia planu.

Analizując wpływ planu na finanse publiczne, w tym na budżet gminy, zgodnie z art. 15 ust. 1 pkt 3 ustawy o planowaniu i zagospodarowaniu przestrzennym, stwierdza się, że realizacja ustaleń planu będzie miała korzystny wpływ na budżet gminy. Powołując się na "Prognozę skutków finansowych uchwalenia miejscowego planu zagospodarowania przestrzennego gminy Nowe Miasto Lubawskie w obrębie geodezyjnym Gryźliny" przekształcenia przeznaczenia terenu wpłyną na zwiększenie intensywności zagospodarowania na analizowanym obszarze, co spowoduje wzrost dochodowości terenów, a w szczególności wpływów z podatku od nieruchomości. Poza wpływami z podatku od nieruchomości budżet gminy mogą zasilić również wpływy z tytułu pobrania opłaty od wzrostu wartości nieruchomości.

Mając powyższe na uwadze, przyjęcie przez Radę Gminy niniejszej uchwały jest uzasadnione.